

ΕΦΗΜΕΡΙΣ ΤΗΣ ΚΥΒΕΡΝΗΣΕΩΣ
ΤΗΣ ΕΛΛΗΝΙΚΗΣ ΔΗΜΟΚΡΑΤΙΑΣ

ΕΝ ΑΘΗΝΑΙΣ ΤΗι 26 ΙΟΥΝΙΟΥ 1980 | ΤΕΥΧΟΣ ΤΕΤΑΡΤΟΝ | ΑΡΙΘΜΟΣ ΦΥΛΛΟΥ 364

ΠΕΡΙΕΧΟΜΕΝΑ

ΑΠΑΛΛΟΤΡΙΩΣΕΙΣ

ΑΠΟΦΑΣΕΙΣ

ΑΝΑΚΟΙΝΩΣΕΙΣ

ΠΟΛΕΟΔΟΜΙΑ

ΑΠΟΦΑΣΕΙΣ

ΑΠΑΛΛΟΤΡΙΩΣΕΙΣ

ΑΠΟΦΑΣΕΙΣ

'Αριθ. 1383 (1)

Περὶ κηρύξεως ὡς ἀναδασωτέας δημόσιας δασικῆς ἐκτάσεως στὴ θέση 'Αγ. Βαρβάρα Μαυροσουβάλας τῆς Κοινότητας Μαρκοπούλου 'Ωρωποῦ, Νομοῦ 'Αττικῆς.

Ο ΝΟΜΑΡΧΗΣ ΑΤΤΙΚΗΣ

ΔΙΑΜΕΡΙΣΜΑ ΑΝΑΤ. ΑΤΤΙΚΗΣ

Σύμφωνα μέ :

1. Τὶς διατάξεις α) Τοῦ ἄρθρου 117 παρ. 3 τοῦ Συντάγματος τῆς 'Ελλάδος.

β) Τῶν ἄρθρων 37 - 43 τοῦ Ν. 998/79 «περὶ προστασίας τῶν δασῶν καὶ τῶν δασικῶν ἐν γένει ἐκτάσεων τῆς Χώρας.

2. Τὴν πρόταση ποὺ ὑποβλήθηκε μὲ τὴν 1880/16.5.80 ἀναφορὰ τοῦ ἁρμόδιου Δασαρχείου Καπανδριτίου, σχετικὰ μὲ τὴν κήρυξη ὡς ἀναδασωτέας τῆς κατωτέρω δασικῆς ἐκτάσεως.

3. Τὴν 4/16.4.80 γνωμοδότηση τοῦ Νομαρχιακοῦ Συμβουλίου Δασῶν.

'Επειδὴ ἡ ἔκταση χρειάζεται προστασία γιὰ τὴν ἐπαναδημιουργία τῆς δασικῆς βλαστήσεως ποὺ καταστράφηκε ὁλοσχερῶς ἀπὸ ἐκχερσώσεις τὸ 1979, ἀποφασίζουμε :

Κηρύσσουμε ὡς ἀναδασωτέα, μὲ σκοπὸ τὴν προστασία γιὰ τὴν ἐπαναδημιουργία τῆς δασικῆς βλαστήσεως ποὺ ἐκχερσώθηκε δημόσια δασικὴ ἔκταση (300) στρέμματα.

'Η ἔκταση αὐτή, ποὺ βρίσκεται στὴ θέση 'Αγ. Βαρβάρα Μαυροσουβάλας τῆς περιφέρειας τῆς Κοινότητας Μαρκοπούλου 'Ωρωποῦ, Νομοῦ 'Αττικῆς, καλυπτόταν ἀπὸ χαλέπιο πεύκη, σχίνους καὶ πρίνους καὶ καταστράφηκε ὁλοσχερῶς τὸ ἔτος 1979.

Σχετικὸ τὸ σχεδιάγραμμα μὲ κλίμακα 1 : 5000 ,τὸ ὁποῖο ἀποτελεῖ ἀναπόσπαστο μέρος τῆς ἀποφάσεως αὐτῆς καὶ στὸ ὁποῖο ἡ ἔκταση φαίνεται μὲ τὰ στοιχεῖα περιμετρικὰ διαγραμμισμένη καὶ μὲ ὅρια :

'Ανατολικά : Μὲ διερχόμενο ἀπὸ Κορακὸ πρὸς Λεβίσιο Μαρκοπούλου δασικὸ δρόμο.

Δυτικά : Μὲ δασικὸ δρόμο διασχίζοντα τὸ δημόσιο δάσος Μαυροσουβάλας διακλαδιζόμενο στὴν 'Αγ. Βαρβάρα.

Βόρεια καὶ Νότια : Μὲ δάσος χαλεπίου πεύκης.

'Η ἀπόφαση αὐτὴ νὰ δημοσιευθεῖ στὴν 'Εφημερίδα τῆς Κυβερνήσεως.

'Αγ. Παρασκευή, 30 Μαΐου 1980

'Ο Νομάρχης

ΝΙΚΗΤΑΣ Γ. ΚΩΒΑΙΟΣ


ΑΠΟΣΠΑΣΜΑ ΧΑΡΤΟΥ

Ἀριθ. Δ/245873 (2)

Περὶ μερικῆς ἄρσεως ἀναδασώσεως ἀπὸ τμῆμα ἐμβαδοῦ 42,500 στρεμμάτων στὴ θέση «Κοῦκος» περιοχῆς ὄρους Αἰγάλεω, ποὺ κηρύχθηκε ὡς ἀναδασωτέα μὲ τὴν 108424/13.9.1934 ἀπόφαση τοῦ Ὑπουργοῦ Γεωργίας.

ΟΙ ΝΟΜΑΡΧΕΣ ΑΤΤΙΚΗΣ
ΔΙΑΜΕΡΙΣΜΑΤΑ ΔΥΤ. ΑΤΤΙΚΗΣ ΚΑΙ ΠΕΙΡΑΙΩΣ

Ἔχοντας ὑπόψη :

1. Τὶς διατάξεις :

α) Τοῦ Ν.3200/55, τοῦ ἄρθρου 8 τοῦ Ν.Δ.3620/56, τοῦ Ν.Δ.532/70 καὶ Ν.Δ.1147/72.

β) Τοῦ ἄρθρου 24 παρ. 1 τοῦ Συντάγματος

γ) Τοῦ ἄρθρου 44 παρ. 3 τοῦ Ν.998/79 «περὶ προστασίας τῶν δασῶν καὶ τῶν δασικῶν ἐν γένει ἐκτάσεων τῆς χώρας» (ἄρσις ἀναδασώσεων).

δ) Τοῦ ἄρθρου 59 παρ. 2 τοῦ ἴδιου πιὸ πάνω Νόμου (Στρατιωτικὰ ἔργα).

2. Τὴ 5684/499/ἐγκ. 48/11.2.71 διαταγὴ Ὑπουργείου Γεωργίας, σχετικὰ μὲ τὶς προϋποθέσεις καὶ διαδικασία κηρύξεως ὡς ἀναδατωτέων καὶ ἄρσεως ἀναδασώσεως.

3. Τὴν Ε.Π.169/17/9.5.1979 διαταγὴ τοῦ Ὑπουργείου Γεωργίας Δ/νση Δ/β Δασῶν «περὶ ἄρσεως ἀναδασώσεως στὴ θέση «ΚΟΥΚΟΣ» ὄρους Αἰγάλεω».

4. Τὰ Φ. 913/3/22/268/16.3.1979 καὶ Φ.913/3/22/148/6963/5.4.1979 ἔγγραφα τοῦ Ταμείου Ἐθνικῆς Ἀμύνης, σχετικὰ μὲ ἄρση ἀναδασώσεως σὲ ἔκταση 42,496 στρεμμάτων στὴ θέση «Κοῦκος» ὄρους Αἰγάλεω, γιὰ ἀπαλλοτρίωσή της ὑπὲρ τοῦ Ὑπουργείου Ἐθνικῆς Ἀμύνης.

5. Τὸ 3/23.11.1979 πρακτικὸ τῆς Φιλοδασικῆς Ἐπιτροπῆς Διαμερίσματος Πειραιῶς, ἀπὸ τὸ ὁποῖο προκύπτει ὅτι ἡ ἀνωτέρω Ἐπιτροπὴ γνωμοδότησε θετικὰ γιὰ τὴν ἄρση τῆς ἀναδασώσεως στὴν πιὸ πάνω ἔκταση.

6. Τὴν 5787/π.ε./11.4.1980 εἰσήγηση τοῦ Δασαρχείου Πειραιῶς, μὲ τὴν ὁποία προτείνεται ἡ ἄρση ἀναδασώσεως στὸ τμῆμα μὲ τὰ στοιχεῖα : ΥΣ18, ΥΣ19, ΥΣ20, ΥΣ21, ΥΣ22, ΥΣ12, α, ζ, ε, ι, θ, στὴ θέση «Κοῦκος» ὄρους Αἰγάλεω, ὅπως ἀπεικονίζεται στὸ κτηματολογικὸ διάγραμμα ποὺ θεωρήθηκε ἀπὸ μᾶς, γιὰ τὸ σκοπὸ τῆς ἀπαλλοτριώσεως παραχωρήσεως τῆς ἐκτάσεως, συνολικοῦ ἐμβαδοῦ 42,500 στρεμμάτων, ὑπὲρ τοῦ Ὑπουργείου Ἐθνικῆς Ἀμύνης, γιὰ στρατιωτικοὺς σκοποὺς (ἐπέκταση τοῦ ἐκεῖ στρατοπέδου).

7. Τὸ γεγονὸς ὅτι μὲ τὴν ἀπαλλοτρίωση - παραχώρηση τῆς ἐκτάσεως ποὺ μὲ τὰ τμήματα αὐτῆς :

α) (ΥΣ12, γ, η, ΥΣ21, ΥΣ20, ΥΣ19, Σ2, ΣΙ, ΥΣ9, ΥΣ10, ΥΣ11, ΥΣ12) φέρεται σήμερα σὰν ἰδιοκτησία τῶν κληρονόμων Παχῆ (χωρὶς νὰ ὑπάρχει ἀπόφαση ἀναγνωρίσεως στὴν ἁρμόδια δασικὴ ὑπηρεσία) καὶ ποὺ σύμφωνα μὲ τὴν ἀπὸ 17.10.1977 ἔκθεση τῶν Ἐπιθεωρητῶν Δασῶν καὶ Δημοσίων Κτημάτων Ὑπ. Οἰκονομικῶν, ἔχει ἐπιληφθεῖ τὸ Ὑπουργεῖο Οἰκονομικῶν καὶ μέχρις ἐπιλύσεως θὰ διαχειρίζονται ἀπὸ αὐτὸ (Ὑπ. Οἰκονομικῶν). Ἡ ἀνωτέρω ἔκταση ἀνήκει στὴν περιοχὴ ἁρμοδιότητας τοῦ Δασαρχείου Πειραιῶς.

β) (ζ, α, ΥΣ12, ΥΣ11, ΥΣ10, ΥΣ9, δ, ζ) κατέχεται ἀπὸ πολλὰ χρόνια ἀπὸ τὸ ἐκεῖ στρατόπεδο καὶ φέρεται ὅπως ἀνωτέρω ἡ ἰδιοκτησία τῶν κληρονόμων Παχῆ καὶ ἀνήκει στὴν ἁρμοδιότητα τοῦ Δασαρχείου Πειραιῶς.

γ) (δ, ε, ΥΣ18, Σ2, Σ1, ΥΣ9, δ) ἀνήκει στὸ Ἑλληνικὸ Δημόσιο καὶ στὴν περιοχὴ ἁρμοδιότητας Δασαρχείου Αἰγάλεω, θὰ ἐξυπηρετηθοῦν στρατιωτικοὶ σκοποί, δεδομένου ὅτι ἡ ὅλη πιὸ πάνω ἔκταση ἀνήκει στὴν κατηγορία τοῦ ὑπὸ στοιχεῖο δ' τῆς παρ. 1, τοῦ ἄρθρου 4, τοῦ Ν. 998/79 «περὶ προστασίας τῶν δασῶν καὶ τῶν δασικῶν ἐν γένει ἐκτάσεων τῆς χώρας» καὶ δὲν ἐμπίπτει εἰς τὰς ὑπὸ στοιχεῖα α', δ', καὶ ε' περιπτώσεις τῆς παραγράφου 2 τοῦ ἴδιου ἄρθρου.

Αἴρεται ἡ διὰ τῆς μὲ ἀριθμὸ 108424/19.3.1934 ἀποφάσεως τοῦ Ὑπουργοῦ Γεωργίας (ΦΕΚ 134/34), κηρυχθεῖσα ἀναδάσωση μερικῶς, ἀπὸ ἔκταση ἐμβαδοῦ 42,500 στρεμμάτων, ποὺ βρίσκεται στὴ θέση «ΚΟΥΚΟΣ» ὄρους Αἰγάλεω, ὅπως φαίνεται μὲ τὰ στοιχεῖα ΥΣ18, ΥΣ19, ΥΣ20, ΥΣ21, ΥΣ22, ΥΣ12,α, ζ, δ, ε, ι, θ, στὸ προσαρτημένο στὴν παροῦσα κτηματολογικὸ διάγραμμα τῆς Γ.Υ.Σ. ἀπὸ 28.9.1978, μὲ κλίμακα 1 : 1.000, θεωρημένο ἀπὸ μᾶς, γιὰ τὸ σκοπὸ τῆς ἀπαλλοτριώσεως - παραχωρήσεως αὐτῆς ὑπὲρ τοῦ Ὑπουργείου Ἐθνικῆς Ἀμύνης.

Τὰ ὅρια τῆς ἐκτάσεως ἀπεικονίζονται σαφῶς στὸ ἀνωτέρω κτηματολογικὸ διάγραμμα τῆς Γ.Υ.Σ.

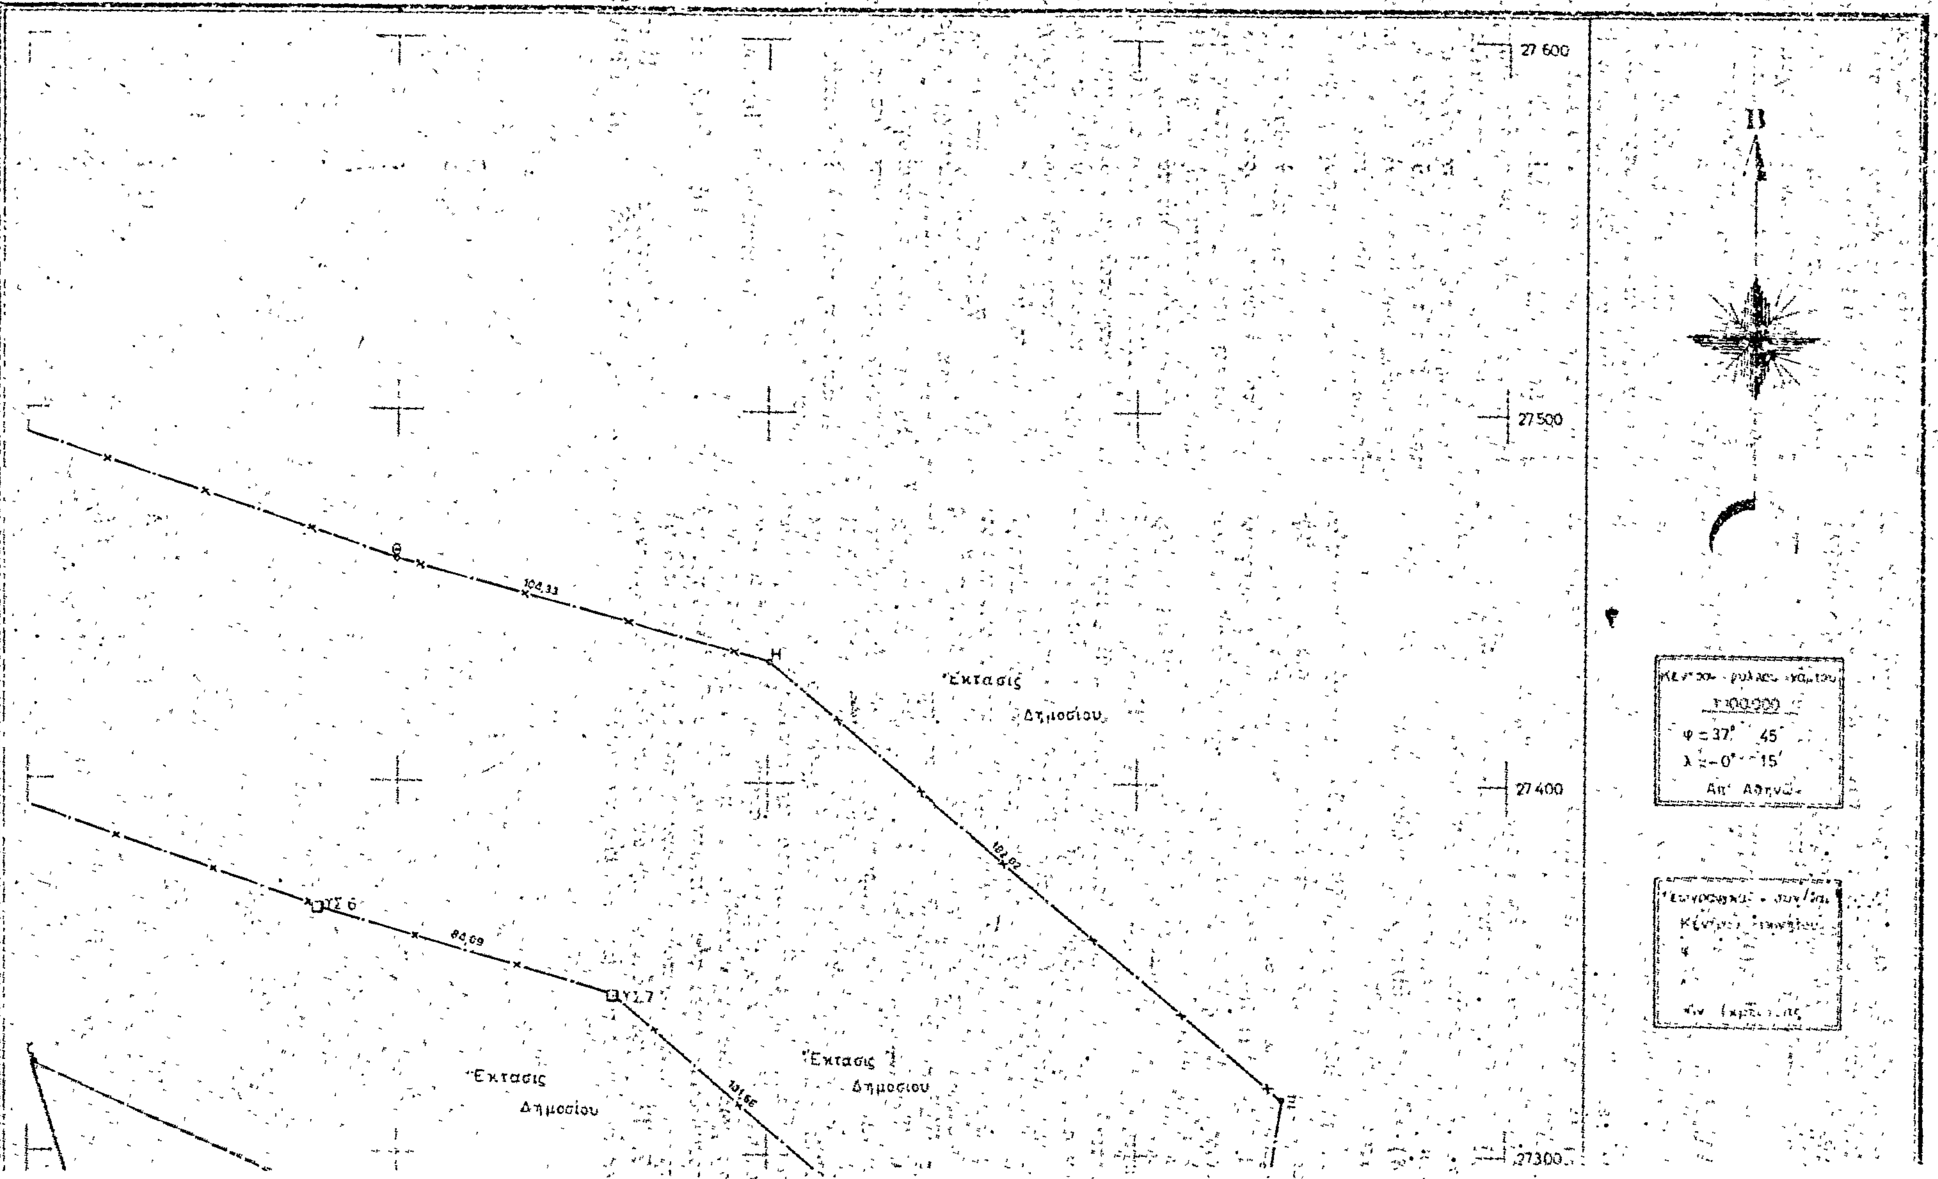
Τὸ συνημμένο κτηματολογικὸ διάγραμμα ἀποτελεῖ ἀναπόσπαστο μέρος τῆς ἀποφάσεως αὐτῆς.

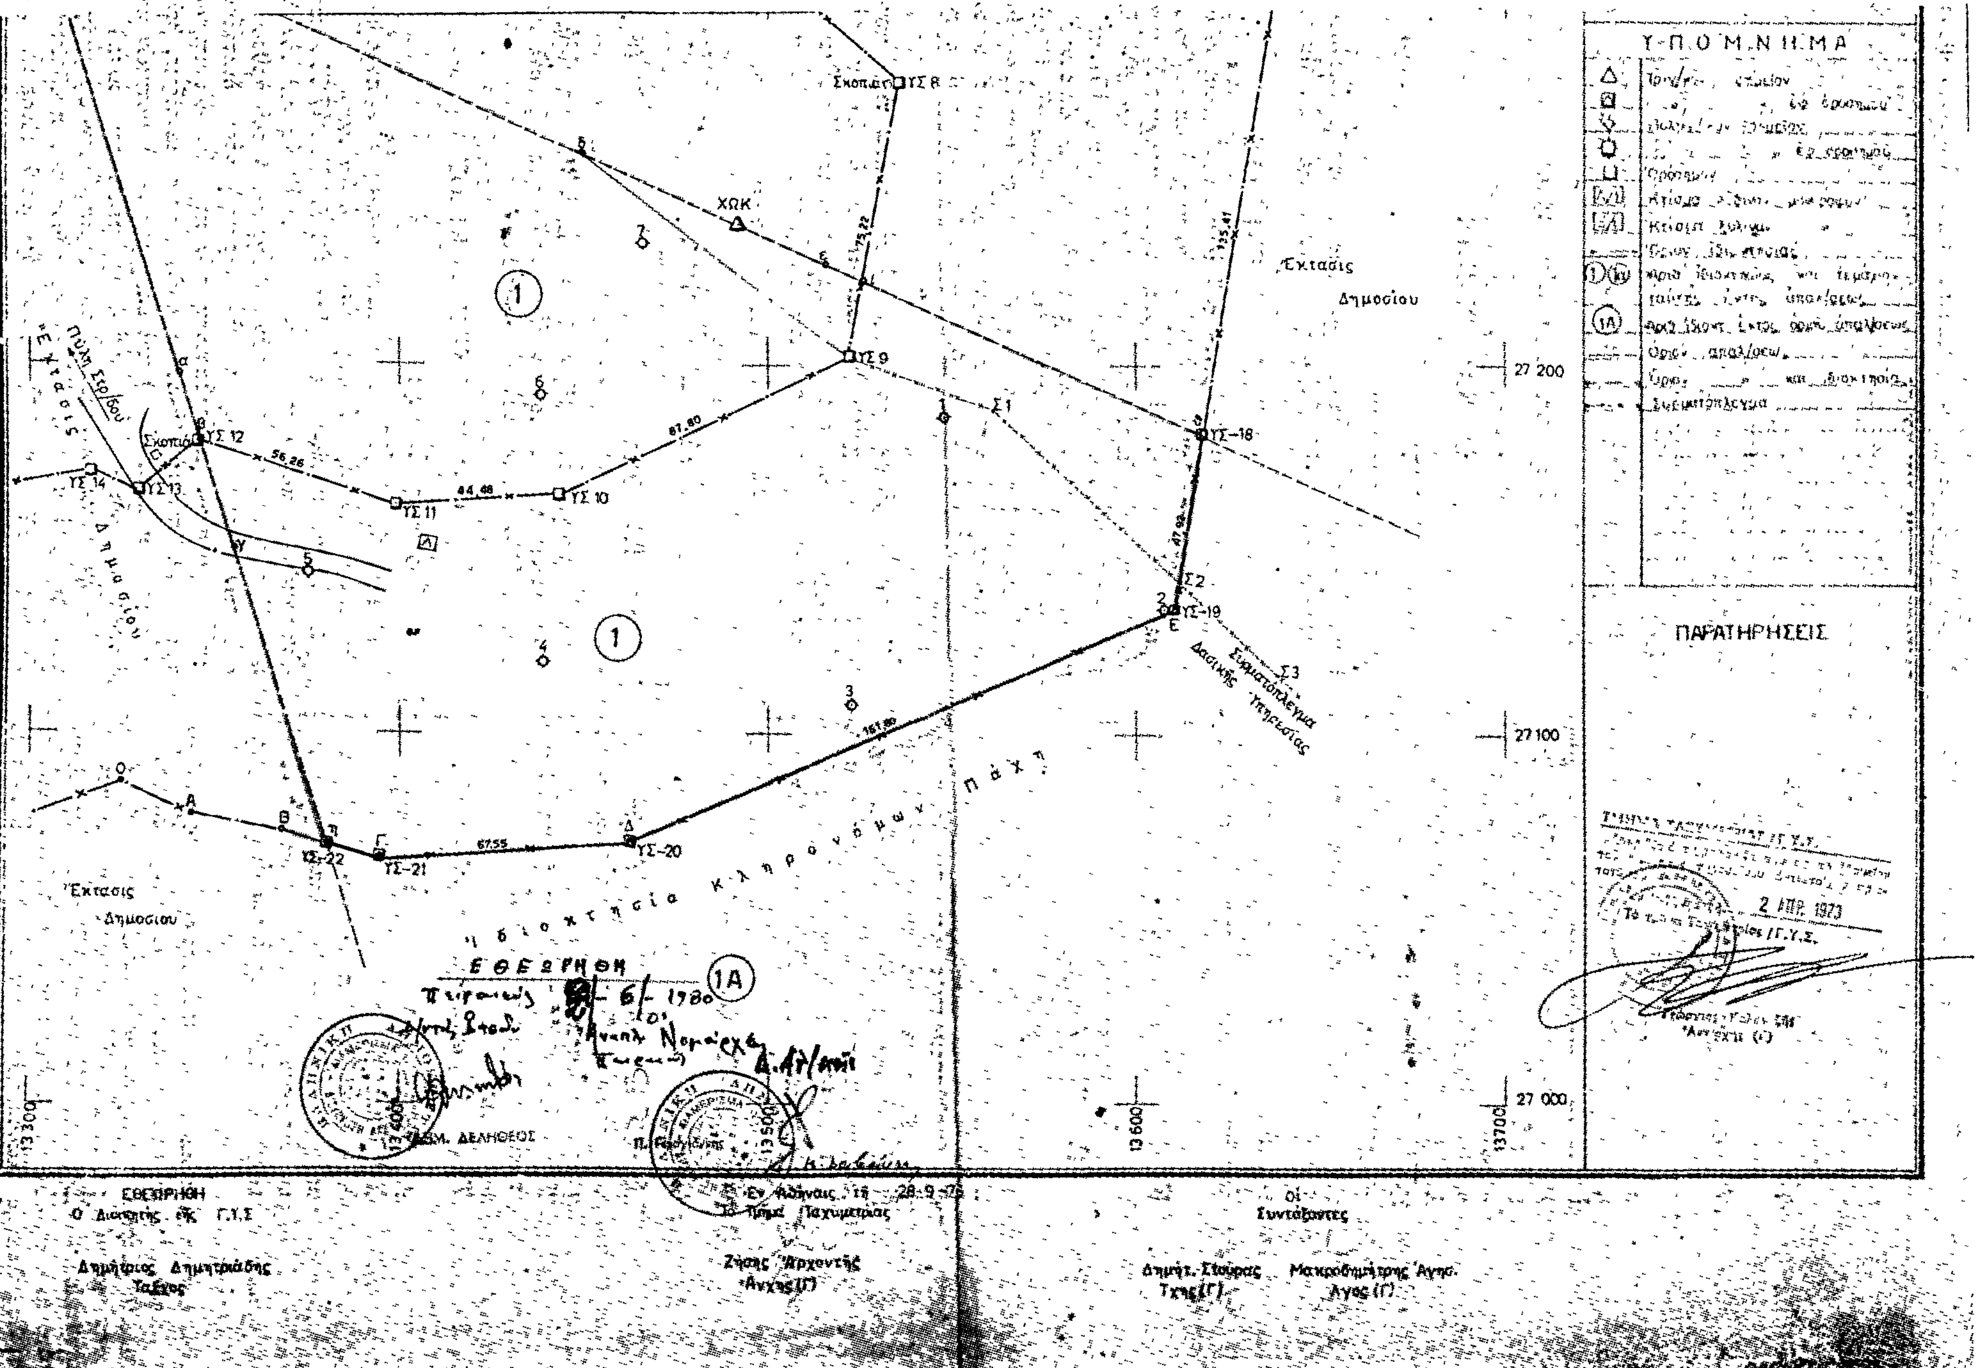
Ἡ ἀπόφαση αὐτὴ νὰ δημοσιευθεῖ στὴν Ἐφημερίδα τῆς Κυβερνήσεως.

Πειραιεύς, 2 Ἰουνίου 1980

Οἱ Νομάρχες

Δυτ. Ἀττικῆς	Πειραιῶς
Κ. ΔΑΒΑΚΗΣ	Π. ΓΕΡΟΓΙΑΝΝΗΣ


ΓΕΩΓΡΑΦ. ΥΠΗΡ. ΣΤΡΑΤΟΥ
ΤΜΗΜΑ ΤΑΧΥΜΕΤΡΙΑΣ
ΚΤΗΜΑΤΟΛΟΓΙΚΟΝ ΔΙΑΓΡΑΜΜΑ
τῆς υπο απαλλοτριωσιν... διά στρατιωτ. ἀνάγκας κατ' ἄρθρον 2 τοῦ ΝΔ 797/71, ἐκτάσεως ἐμβαδοῦ 42 496μ² αὐξ. ἀριθ. κτημ. 259Λ
κειμένης εἰς τὴν περιοχὴν ΚΟΥΚΟΣ ΟΡΟΥΣ ΑΙΓΑΛΕΩ τοῦ Δήμου ΚΟΡΥΔΑΛΛΟΥ τοῦ Νομοῦ ΑΤΤΙΚΗΣ
ΚΛΙΜΑΞ 1:1000
27 600
27 500
27 400
27300
Β
Η
Θ
104,33
182,02
Ἔκτασις Δημοσίου
ΥΣ 6
ΥΣ 7
84,09
131,66
Ἔκτασις Δημοσίου
Ἔκτασις Δημοσίου
φ = 37° 45'
λ = -0° 15'
Ἀπ' Ἀθηνῶν


ΥΠΟΜΝΗΜΑ
ΠΑΡΑΤΗΡΗΣΕΙΣ
2 ΑΠΡ. 1973
27 200
27 100
27 000
13 300
13 600
13 700
Έκτασις
Δημοσίου
Έκτασις
Δημοσίου
Συρματόπλεγμα
Δασικής Υπηρεσίας
Σκοπιά ΥΣ 8
ΥΣ 9
ΥΣ 10
ΥΣ 11
ΥΣ 12
ΥΣ 13
ΥΣ 14
ΥΣ-18
ΥΣ-19
ΥΣ-20
ΥΣ-21
ΥΣ-22
ΧΩΚ
Σκοπιά
Πύλη Στρ/δου
Έκτασις Δημοσίου
ιδιοκτησία κληρονόμων Πάχη
ΕΘΕΩΡΗΘΗ
1Α
ΕΘΕΩΡΗΘΗ
Ο Διευθυντής ΓΥΣ
Δημήτριος Δημητριάδης
Ταξίαρχος
Εν Αθήναις τη 28-9-73
Το Τμήμα Ταχυμετρίας
Ζήσης Αρχοντής
Ανχης (Γ)
Οι
Συντάξαντες
Δημήτ. Σταύρος
Τχης (Γ)
Μακροδημήτρης Αγησ.
Αγος (Γ)

'Αριθ. 6918 (3)

Περὶ τροποποιήσεως τῆς 7722/13.8.1979 ἀποφάσεως τοῦ Νομάρχη Κιλκὶς «περὶ ἀναγκαστικῆς ἀπαλλοτριώσεως ἀγροτεμαχίων, γιὰ τὴ διάνοιξη συνδετηρίου κλάδου Κοινότητος 'Αγίας Παρασκευῆς καὶ 'Εθνικῆς ὁδοῦ Κιλκὶς — Ροδοπόλεως».

Ο ΝΟΜΑΡΧΗΣ ΚΙΛΚΙΣ

"Εχοντας ὑπόψη :

1. Τὶς διατάξεις τοῦ Ν.Δ. 797/71 «περὶ ἀναγκαστικῶν ἀπαλλοτριώσεων», σὲ συνδυασμὸ μὲ τὶς διατάξεις τοῦ Β.Δ. 139/1971 «περὶ τῆς ἁρμοδιότητος τῶν Νομαρχῶν πρὸς κήρυξιν ἀναγκαστικῶν τινων ἀπαλλοτριώσεων».

2. Τὶς διατάξεις τοῦ ἄρθρου 23 τοῦ ἀπὸ 25.11.1929 Δ/τος «περὶ κωδικοποιήσεως τῶν περὶ κατασκευῆς καὶ συντηρήσεως ὁδῶν κειμένων διατάξεων».

3. Τὸ 25180/9.6.1980 ἔγγραφο τῆς 3ης ΠΥΔΕ — 2ας ΔΕΚΕ Θεσ/νίκης, ἀποφασίζουμε :

Τροποποιοῦμε τὴν 7722/13.8.1979 ἀπόφασή μας ὡς πρὸς τὸν ἀριθμὸ τοῦ ἔργου δηλαδὴ ἡ δαπάνη βαρύνει τὸ ἔργο 8071004, ἀντὶ τοῦ ἔργου 57148.

Κατὰ τὰ λοιπὰ ἰσχύει ἡ ἀνωτέρω ἀπόφασή μας.

'Η ἀπόφαση αὐτὴ νὰ δημοσιευθεῖ στὴν 'Εφημερίδα τῆς Κυβερνήσεως.

Κιλκίς, 14 'Ιουνίου 1980

'Ο Νομάρχης
Γ. ΑΣΗΜΑΚΟΣ

'Αριθ. 6062 (4)

Περὶ ἀναγκαστικῆς ἀπαλλοτριώσεως ἀγροτικῆς ἐκτάσεως εἰς τὴν περιοχὴν τῆς κατασκευασθείσης ὑπὸ ΣΥΚΕΑ 'Επαρχ. ὁδοῦ Νεμέας — Καστρακίου — Σουλίου, εἰς τὸ τμῆμα τῆς Παραλλαγῆς Καστρακίου Ν. Κορινθίας, συνολικῆς ἐπιφανείας 1.800,00 μέτρων τετραγωνικῶν, ἀπαιτουμένης διὰ τὴν ἐκτέλεσιν τῆς Παραλλαγῆς Καστρακίου.

Ο ΝΟΜΑΡΧΗΣ ΚΟΡΙΝΘΙΑΣ

"Εχοντες ὑπ' ὄψει :

1. Τὰς διατάξεις τοῦ Ν.Δ. 797/71 «περὶ ἀναγκαστικῶν ἀπαλλοτριώσεων», ἐν συνδυασμῷ πρὸς τὸ ὑπ' ἀριθ. 139/71 Β.Δ., δημοσιευθὲν εἰς τὸ ὑπ' ἀριθ. 49/71 Φ.Ε.Κ.

2. Τὸ ἄρθρον 23 τοῦ ἀπὸ 25.11.1929 Δ/τος «περὶ Κωδικοποιήσεως τῶν περὶ κατασκευῆς & συντηρήσεως ὁδῶν κειμένων διατάξεων κ.λπ.».

3. Τὸ Ν. 653/77 «περὶ ὑποχρεώσεως παροδίων ἰδιοκτητῶν κ.λπ.».

4. Τὸ ὑπ' ἀριθ. 929/79 Π.Δ. «περὶ ἐκτελέσεως τοῦ ἄρθρου 1 τοῦ Ν. 653/77».

5. Τὸ ὑπ' ἀριθ. 16/2/3.6.1980 πρακτικὸν συνεδριάσεως τοῦ Δ.Σ. τοῦ Νομαρχιακοῦ Ταμείου Κορινθίας, περὶ ἐγκρίσεως τῆς ἐν θέματι ἀναγκαστικῆς ἀπαλλοτριώσεως & τῆς ἀναλήψεως τῆς ὑποχρεώσεως διὰ τὴν ἀποζημίωσιν, ἀποφασίζομεν :

Κηρύσσομεν ἀναγκαστικῶς ἀπαλλοτριωτέαν λόγῳ δημοσίας ὠφελείας, ἀγροτικὴν ἔκτασιν συνολικῆς ἐπιφανείας 1.800,00 μέτρων τετραγωνικῶν, εἰς τὴν περιοχὴν τῆς κατασκευαζομένης ὑπὸ ΣΥΚΕΑ 'Επαρχ. ὁδοῦ Νεμέας — Καστρακίου — Σουλίου, εἰς τὸ τμῆμα τῆς Παραλλαγῆς Καστρακίου Ν. Κορινθίας, ἀπαιτουμένην διὰ τὴν ἐκτέλεσιν τῆς Παραλλαγῆς Καστρακίου, εἰκονιζομένην εἰδικώτερον εἰς τὸ ἀπὸ 30.5.1980 συνταχθὲν κτηματολογικὸν διάγραμμα & Κτηματολογικὸν πίνακα, ὑπὸ τῆς Αἰμιλίας 'Αλευρᾶ, Πολ/κοῦ Μηχ/κοῦ παρὰ τῇ Δ/νσει Τεχν. 'Υπηρεσιῶν Ν. Κορινθίας & δεόντως τεθεωρημένου ἀπὸ 31.5.1980 ὑπὸ τοῦ Δ/ντοῦ Τεχν. 'Υπηρεσιῶν Ν. Κορινθίας, Κων/νου Φρυδᾶ Νομ/κοῦ Δ.Ε., ἐπὶ 3ῳ β.

'Επὶ τῆς ὡς ἄνω ἀγροτικῆς ἐκτάσεως προβάλλουν δικαιώματα κυριότητος οἱ κάτωθι :

1. Τσατσάνης Παντελῆς τοῦ Δημητρίου, μὲ συνολικὴ ἔκταση 800,00 Μ2 &

2. Τσατσάνης Παναγιώτης τοῦ Νικολάου, μὲ συνολικὴ ἔκταση 1000,00 Μ2.

'Η ἀπαλλοτρίωσις κηρύσσεται ὑπὲρ τοῦ Δημοσίου & εἰς βάρος πιστώσεων τοῦ Νομαρχιακοῦ Ταμείου Κορινθίας.

'Η ἀπόφαση αὐτὴ νὰ δημοσιευθεῖ στὴν 'Εφημερίδα τῆς Κυβερνήσεως.

Κόρινθος, 17 'Ιουνίου 1980.

'Ο Νομάρχης κ. ἀ.α.
ΕΥ. ΚΛΕΙΤΣΑΚΗΣ

'Αριθ. ΕΣ. 12451 (5)

Περὶ ἀναγκαστικῆς ἀπαλλοτριώσεως ἰδιωτικῆς ἐκτάσεως στὴν Κοινότητα 'Αγ. Γεωργίου Νηλείας, στὸ Ν. Μαγνησίας.

Ο ΝΟΜΑΡΧΗΣ ΜΑΓΝΗΣΙΑΣ

Μὲ τὴν 63/1979 ἀπόφαση τοῦ Κοινοτικοῦ Συμβουλίου τῆς Κοινότητας 'Αγίου Γεωργίου Νηλείας, ἡ ὁποία ἐγκρίθηκε μὲ τὴ 18418/7.9.1979 πράξη τῆς Νομαρχίας Μαγνησίας, βάσει τῶν διατάξεων τῶν ἄρθρων 206 καὶ 207 τοῦ Π.Δ/τος 933/1975, ἔχει ἀπαλλοτριωθεῖ ἔκταση 151 τετρ. μέτρων, ἐντὸς τοῦ ἀγροκτήματος, ἰδιοκτησίας κληρονόμων Γεωργίου Νασιοπούλου, ποὺ συνορεύει 'Ανατολικά, Βόρεια καὶ Δυτικὰ μὲ ἰδιοκτησία τῶν ἴδιων κληρονόμων Γεωργίου Νασιοπούλου καὶ Νότια μὲ κοινοτικὸ δρόμο, ὅπως εἰδικότερα ἐμφανίζεται στὸ οἰκεῖο τοπογραφικὸ διάγραμμα τῆς ΤΥΔΚ.

'Η ἀπαλλοτρίωση ἔγινε ὑπὲρ καὶ μὲ δαπάνες τῆς Κοινότητας 'Αγίου Γεωργίου Νηλείας, μὲ σκοπὸ τὴν ἐκτέλεση τοῦ ἔργου «'Αξιοποίησις γεωτρήσεως Κάτω Γατζέας καὶ ἐμπλουτισμὸς ἀρδεύσεως Κάτω Γατζέας».

Βόλος, 16 'Ιουνίου 1980

'Ο Νομάρχης
ΑΘΑΝ. ΣΠΥΡΟΠΟΥΛΟΣ

'Αριθ. Τ.Υ. 2972 (6)

Περὶ ἐφαρμογῆς τοῦ ἄρθρου 1 τοῦ Ν. 653/77 «περὶ ὑποχρεώσεως τῶν παροδίων ἰδιοκτητῶν γιὰ τὴ διάνοιξη 'Εθν. ὁδῶν κλπ.», στὸ Ν. Φωκίδος.

Ο ΝΟΜΑΡΧΗΣ ΦΩΚΙΔΟΣ

"Εχοντας ὑπόψη :

1. Τὸν Ν. 653/77 «περὶ ὑποχρεώσεως τῶν παροδίων ἰδιοκτητῶν γιὰ τὴ διάνοιξη 'Εθνικῶν ὁδῶν κλπ»

2. Τὶς παρ. 9 καὶ 10 τοῦ ἄρθρου 62 τοῦ Ν. 947/77 «περὶ οἰκιστικῶν περιοχῶν καὶ τὸ Π. Δ. 929/79 ὡς καὶ τὸν Ν. 960/21.8.79 καὶ ἰδιαίτερα τὴν παράγραφο 4 τοῦ ἄρθρου 9 διὰ τῶν ὁποίων τέθηκαν σὲ ἐφαρμογὴ νέες διατάξεις ἀπαλλοτριώσεων μὲ ἐπιβάρυνση τῶν παροδίων ἰδιοκτητῶν γιὰ τὶς περιπτώσεις 'Εθνικῶν ὁδῶν (νέες διανοίξεις, βελτιώσεις ἢ διαπλατύνσεις) καὶ ἐπαρχιακῶν, Δημοτικῶν καὶ Κοινοτικῶν ὁδῶν (νέες διανοίξεις, βελτιώσεις κλπ.)

3. Τὴν ἀνάγκη καθορισμοῦ τῶν περιπτώσεων ἐφαρμογῆς τοῦ ἄρθρου 1 τοῦ Ν. 653/77 σὲ ὁδοὺς ποὺ προβλέπεται ἐκτέλεση ἐργασιῶν βελτιώσεως ἢ διαπλατύνσεως, καὶ ἀφοῦ λάβουμε ὑπόψη :

1. Τὸ κτηματολογικὸ διάγραμμα καὶ πίνακα ποὺ συντάχθηκε ἀπὸ τὸν Εὐθύμιο Μαροῦτσο Πολ. 'Υπομ/κὸ τῆς Δ/νσεως Τ. Υ. Ν. Φωκίδος καὶ θεωρήθηκε στὶς 29.4.80

ἀπὸ τὸν Δ/ντὴ Τ. Υ. Ν. Φωκίδος Ἰωάννη Φραδέλλο γιὰ τὴ διαπλάτυνση τῆς ἐπαρχιακῆς ὁδοῦ Γραβιᾶς- Καστελλίων καὶ εἰδικότερα τῆς ὁδοῦ ἔμπροσθεν τῶν ἰδιοκτησιῶν Νικ. Παπανικολάου Εὐθυμ. Ἀποστολόπουλου καὶ Σπύρου Στοφόρου συνολικοῦ ἐμβαδοῦ 13.97 τ. μ. ἀποφασίζουμε:

Ὁρίζουμε ὡς κατωτέρω τὸ τμῆμα τῆς ἐπαρχιακῆς ὁδοῦ Γραβιᾶς-Καστελλίων καὶ εἰδικότερα στὴ συμβολὴ αὐτῆς μὲ τὶς κοινοτικὲς ὁδοὺς πρὸς Κάνιανη καὶ Μπράλλο μπροστὰ στὶς ἰδιοκτησίες τῶν Νικ. Παπανικολάου, Εὐθ. Ἀποστολόπουλου καὶ Σπύρου Στοφόρου συνολικοῦ ἐμβαδοῦ 13.97 τ. μ. ποὺ ἀποτελεῖ διαπλάτυνση αὐτῆς, γιὰ τὴν ὁποία ἔχουν ἐφαρμογὴ αἱ διατάξεις τοῦ ἄρθρου 1 τοῦ Ν. 653/77

Ἡ ἀπόφαση αὐτὴ νὰ δημοσιευθεῖ στὴν Ἐφημερίδα τῆς Κυβερνήσεως.

Ἄμφισσα, 13 Ἰουνίου 1980

Ὁ Νομάρχης
ΙΩΑΝ. ΑΣΙΜΗΣ

ΑΝΑΚΟΙΝΩΣΕΙΣ

Ἀριθ. Β2. 3042/Φ.41Α (7)

Περὶ ἀνακοινώσεως παρακαταθέσεως ἀποζημιώσεως γιὰ ἀπαλλοτρίωση ἀκινήτων γιὰ τὴ βελτίωση τῆς Ε.Ο. Σερρῶν - Δράμας (τμῆμα παράκαμψη Ἐλιγμῶν Νέας Ζίχνης).

Ο ΥΠΟΥΡΓΟΣ ΔΗΜΟΣΙΩΝ ΕΡΓΩΝ

Σύμφωνα μὲ τὰ ἄρθρα 7 καὶ 8 τοῦ Ν.Δ. 797/1971 «περὶ ἀναγκαστικῶν ἀπαλλοτριώσεων, γνωστοποιοῦμε:

α) Σὲ ὅσους ἔχουν ἢ διεκδικοῦν δικαιώματα κυριότητας σὲ ἀκίνητα ποὺ ἀπαλλοτριώθηκαν ἀναγκαστικὰ μὲ τὴ Δ. 3417/873/12.6.79 κοινὴ ἀπόφαση τῶν Ὑπουργῶν Οἰκονομικῶν καὶ Δημοσίων Ἔργων (ΦΕΚ 402/79 τ. Δ' γιὰ τὴ βελτίωση τῆς Ἐθν. ὁδοῦ Σερρῶν - Δράμας (τμῆμα παράκαμψη Νέας Ζίχνης).

β) Τοὺς ἐνυπόθηκους δανειστὲς καὶ τοὺς τρίτους διεκδικητὲς τῶν ἀκινήτων αὐτῶν, ὅτι ἡ ἀποζημίωση τῆς ἐδαφικῆς ἐπιφάνειας καὶ τῶν ἐπικειμένων της, ὅπως περιγράφονται στὸ σχετικὸ κτηματολογικὸ πίνακα, ἡ ὁποία καθορίστηκε μὲ τὴν 296/14.11.1979 ἀπόφαση τοῦ Μονομ. Πρωτοδικείου Σερρῶν ἔχει παρακατατεθεῖ στὸ Ταμεῖο Παρακαταθηκῶν Νέας Ζίχνης.

Σχετικὰ ἔχει ἐκδοθεῖ τὸ ἀριθμ. 2807/14.3.80 γραμμάτιο συστάσεως παρακαταθήκης δρχ. 38.084.–(τριάντα ὀκτὼ χιλιάδων ὀγδόντα τεσσάρων).

Ἡ ἀποζημίωση θὰ ἀποδοθεῖ στὰ πρόσωπα ποὺ θὰ ἀναγνωρισθοῦν δικαιοῦχοι κατὰ τὴ νόμιμη διαδικασία.

Ἡ ἀνακοίνωση αὐτὴ νὰ δημοσιευθεῖ στὴν Ἐφημερίδα τῆς Κυβερνήσεως.

Ἀθῆναι, 17 Ἰουνίου 1980

Μὲ ἐντολὴ Ὑπουργοῦ

Ὁ Διευθυντὴς κ.ἁ.α.
ΑΛ. ΚΑΠΛΑΝΙΔΟΥ

Ἀριθ. 22458 (8)

Περὶ εἰδοποιήσεως παρακαταθέσεως ἀπὸ τὴ ΔΕΗ συμπληρωματικῆς ἀποζημιώσεως γιὰ τὴν ἀναγκαστικὴ ἀπαλλοτρίωση ἐκτάσεως στὸ Νομὸ Αἰτολοακαρνανίας (ΥΗΕ Καστρακίου. Τεχνητὴ λίμνη.)

ΔΗΜΟΣΙΑ ΕΠΙΧΕΙΡΗΣΙΣ ΗΛΕΚΤΡΙΣΜΟΥ

Σύμφωνα μὲ τὶς διατάξεις τῶν ἄρθρων 7 καὶ 8 τοῦ Ν.Δ. 797/71 «περὶ ἀναγκαστικῶν ἀπαλλοτριώσεων», πληροφοροῦμε ὅλους ὅσους:

α) Ἔχουν δικαιώματα κυριότητας ἢ ἄλλα ἐμπράγματα δικαιώματα ἢ

β) Ἔχουν ἐγγράψει ὑποθήκη ἢ ἔχουν ἐπιβάλει κατάσχεση ἢ μὲ ὁποιοδήποτε τρόπο διεκδικοῦν τὰ ἀκίνητα ποὺ βρίσκονται στὴν Κοινότητα Μαλαταΐικου τοῦ Νομοῦ Αἰτωλοακαρνανίας ποὺ ἔχουν ἀπαλλοτριωθεῖ μὲ τὴν 98561/8.12.64 (ΦΕΚ Δ' 6/11.1.65) ἀπόφαση τοῦ Ὑπουργοῦ Βιομηχανίας τὰ ἑξῆς:

Ἡ συμπληρωματικὴ ἀποζημίωση ποὺ προέκυψε ἀπὸ τὴ διαφορὰ μεταξὺ τῶν προσωρινῶν τιμῶν ποὺ καθόρισε ἡ 338/1965 ἀπόφαση τοῦ Μονομελοῦς Πρωτοδικείου Ἀγρινίου καὶ τῶν ὁριστικῶν τιμῶν ποὺ καθόρισε ἡ 128/1978 ἀπόφαση τοῦ Πολυμελοῦς Πρωτοδικείου Ἀγρινίου ἔχει κατατεθεῖ στὸ Ταμεῖο Παρακαταθηκῶν καὶ Δανείων μὲ τὸ 585047/2.5.1980 γραμμάτιο συστάσεως παρακαταθήκης, ποσοῦ δραχμῶν πενήντα ὀκτὼ χιλιάδων τετρακοσίων τριάντα ἑπτὰ (58.437) καὶ ἀφορᾶ τὰ κτηματοτεμάχια ὑπ' ἀριθ. 2062, 2066, 2075, 2078, 2086, 2097, 2236.

Τὰ ἀνωτέρω ἀκίνητα εἰκονίζονται στὸν 206035 - 16 - 3/12.7.64 κτηματολογικὸ πίνακα (1η ἀναθ. 2.12.65).

Ἡ ἀνωτέρω ἀποζημίωση εἶναι ἀποδοτέα στοὺς δικαιούχους ποὺ θὰ ἀναγνωρισθοῦν σύμφωνα μὲ τὸ Νόμο.

Ἀθῆναι, 17 Ἰουνίου 1980

Ὁ Νομικὸς Σύμβουλος
Γ. Δ. ΜΗΛΑΣ

ΠΟΛΕΟΔΟΜΙΑ

ΑΠΟΦΑΣΕΙΣ

Ἀριθ. Χ.Ο.Π. 34 (9)

Περὶ ἀναγνωρ'σεως παρόδου ὁδοῦ 28ης Οκτωβρίου, στὴ Ρόδο Ν. Δωδεκαννήσου, ὅτι ὑπάρχει πρὶν ἀπὸ τὸ 1923 καὶ χαρακτηρισμοῦ αὐτῆς ὡς διατηρητέας.

Ο ΝΟΜΑΡΧΗΣ ΔΩΔΕΚΑΝΗΣΟΥ

Σύμφωνα μέ:

1. Τὶς διατάξεις:

α) Τοῦ ἀπὸ 17.7.1923 Ν.Δ. «περὶ σχεδίων πόλεων, κωμῶν καὶ συνοικισμῶν τοῦ Κράτους καὶ ἀνεγέρσεως αὐτῶν».

β) Τοῦ Β.Δ. 712/1970, ὅπως τροποποιήθηκε μὲ τὰ 677/1971 καὶ 198/1972 Β.Δ.

γ) Τοῦ Ν. 3200/1955 «περὶ διοικητικῆς ἀποκεντρώσεως», ὅπως ἔχει συμπληρωθεῖ καὶ τροποποιηθεῖ μεταγενέστερα.

δ) Τὴν 34/14.5.1980 γνωμοδότηση τοῦ Συμβουλίου Δημοσίων Ἔργων τῆς Νομαρχίας μας, μὲ τὴν ὁποία τὸ Συμβούλιο γνωμοδοτεῖ ὑπὲρ τῆς διατηρήσεως τῆς παρόδου τῆς 28ης Ὀκτωβρίου, μέσα στὸ Ο.Τ. ποὺ περιβάλλεται ἀπὸ τὶς ὁδοὺς 28ης Ὀκτωβρίου, Ι. Δραγούμη, Δηλμπεράκη, Λοχ. Φανουράκη.

2. Τὴν ἀπὸ 1.3.1980 αἴτηση τοῦ Μιχαὴλ Πότσου, ἰδιοκτήτου οἰκοπέδου μὲ πρόσωπο ἐπὶ τῆς παραπάνω παρόδου.

3. Τοὺς ἀκόλουθους τίτλους ἰδιοκτησίας μερὶς 11.474D οἰκ. Ρόδου, μερὶς 11-474 Β4Α οἰκ. Ρόδου, μερὶς 11-474 Β2 οἰκ. Ρόδου, μερὶς 11-474 Β3 οἰκ. Ρόδου ἀπὸ τοὺς ὁποίους προκύπτει ὅτι ἡ πάροδος ὁδοῦ 28ης Ὀκτωβρίου ὑπάρχει πρὶν ἀπὸ τὸ 1923.

4. Τὸ τοπογραφικὸ σχεδιάγραμμα τοῦ Πολιτικοῦ Μηχανικοῦ Γεωργίου Σπάρταλη.

5. Τὸ ἀπὸ 20.1.1956 (ΦΕΚ 36/56 Δ') Β.Δ. ρυμοτομικὸ σχέδιο πόλεως Ρόδου στὸ ὁποῖο φαίνεται ἡ ἐν λόγω ὁδός, ἀποφασίζουμε:

Ἀναγνωρίζουμε ὅτι ἡ πάροδος ὁδοῦ 28ης Ὀκτωβρίου ποὺ βρίσκεται στὸ Ο.Τ. ποὺ περιγράφεται στὸ 1γ σκεπτικὸ μέρος τῆς παρούσης, ὑπάρχει νομίμως πρὶν ἀπὸ τὸ ἔτος 1923, καὶ τὴ χαρακτηρίζουμε ὡς διατηρητέα.

Ἡ πάροδος αὐτὴ φαίνεται στὸ τοπογραφικὸ σχεδιάγραμμα τοῦ Πολιτικοῦ Μηχανικοῦ Γεωργίου Σπάρταλη, ὑπὸ κλίμακα 1 : 200.

Ἡ ἀπόφαση αὐτὴ ποὺ ἰσχύει ἀπὸ τὴν ἡμερομηνία ὑπογραφῆς της νὰ δημοσιευθεῖ στὴν Ἐφημερίδα τῆς Κυβερνήσεως.

Ρόδος, 9 Ἰουνίου 1980.

Ὁ Νομάρχης
Ι. ΠΑΝΑΓΙΩΤΙΔΗΣ

Ἀριθ. 1107 (10)

Περὶ ἐγκρίσεως ὑψομετρικῆς θέσεως ὁδῶν τοῦ ἐγκεκριμένου ρυμοτομικοῦ σχεδίου πόλεως Λαρίσης.

Ο ΝΟΜΑΡΧΗΣ ΛΑΡΙΣΗΣ

Ἔχοντας ὑπόψη:

1) Τὸ 8098/1980 ἔγγραφο τοῦ Δήμου Λαρίσης, μὲ τὸ ὁποῖο ὑπέβαλε μελέτες γιὰ τὴν ὑψομετρικὴ θέση τμημάτων τῶν ὁδῶν Ἀθηνοδώρου, Δαόχου, Ἁγίου Ὄρους, Ζάππα, Ἀμμοχώστου ἀνωνύμων ὁδῶν συν. Ἠπειρωτῶν, Αἰγίνης καὶ Λευκάδος, Ἀχέρωνος καὶ Ἐπιδάνου, Ἀπολλωνίου, Ἐλευσῖνος, Ὀρχομενοῦ, Λεμεσοῦ, Κλεοβούλου, Καλισθένους, Λακώνων καὶ Σωσιγένους.

2) Τὶς διατάξεις τοῦ ἄρθρου 4 τοῦ Ν.Δ. 17/7—16.8.23 «περὶ σχεδίων πόλεων κλπ.».

3) Τὸ Β.Δ. 712/1970 «περὶ καθορισμοῦ τῶν διατηρουμένων ὑπὲρ τοῦ Ὑπουργοῦ καὶ τῶν Περιφερειακῶν ἀρχῶν διανομαρχιακοῦ ἐπιπέδου τοῦ Υ.Δ.Ε. ἁρμοδιοτήτων κλπ. ὅπως αὐτὸ τροποποιήθηκε μὲ τὸ Β.Δ. 677/1971 καὶ 98/1972.

4) Τὴν παρ. 2 τοῦ ἄρθρου 1 τοῦ Ν.Δ. 532/1970.

5) Τὴν ὑπ' ἀριθ. 73 (πρακτ. 7) γνωμοδότηση τῆς 7.6.80 τοῦ Νομαρχιακοῦ Συμβουλίου Δ.Ε. ὑπὲρ τῆς ἐγκρίσεως τῆς ὑψομετρικῆς θέσεως τῶν, στὴν παρ. 1 τῆς παρούσης, ἀναφερομένων ὁδῶν, ἀποφασίζουμε:

Ἐγκρίνουμε τὶς ὑψομετρικὲς θέσεις τῶν ὁδῶν τοῦ ἐγκεκριμένου ρυμοτομικοῦ σχεδίου Λαρίσης ποὺ ἀναφέρονται στὴν παρ. 1 τῆς παρούσης, ὅπως αὐτὲς μελετήθηκαν ἀπὸ ἰδιῶτες διπλωματούχους Μηχανικοὺς καὶ ἐλέγχθησαν καὶ θεωρήθηκαν ἀπὸ τὴν Τεχνικὴ Ὑπηρεσία τοῦ Δήμου Λαρίσης.

Ἡ ἀπόφαση αὐτὴ νὰ δημοσιευθεῖ στὴν Ἐφημερίδα τῆς Κυβερνήσεως.

Λάρισα, 14 Ἰουνίου 1980

Ὁ Νομάρχης
Γ. ΛΑΜΠΡΙΝΑΚΟΣ

ΑΠΟ ΤΟ ΕΘΝΙΚΟ ΤΥΠΟΓΡΑΦΕΙΟ